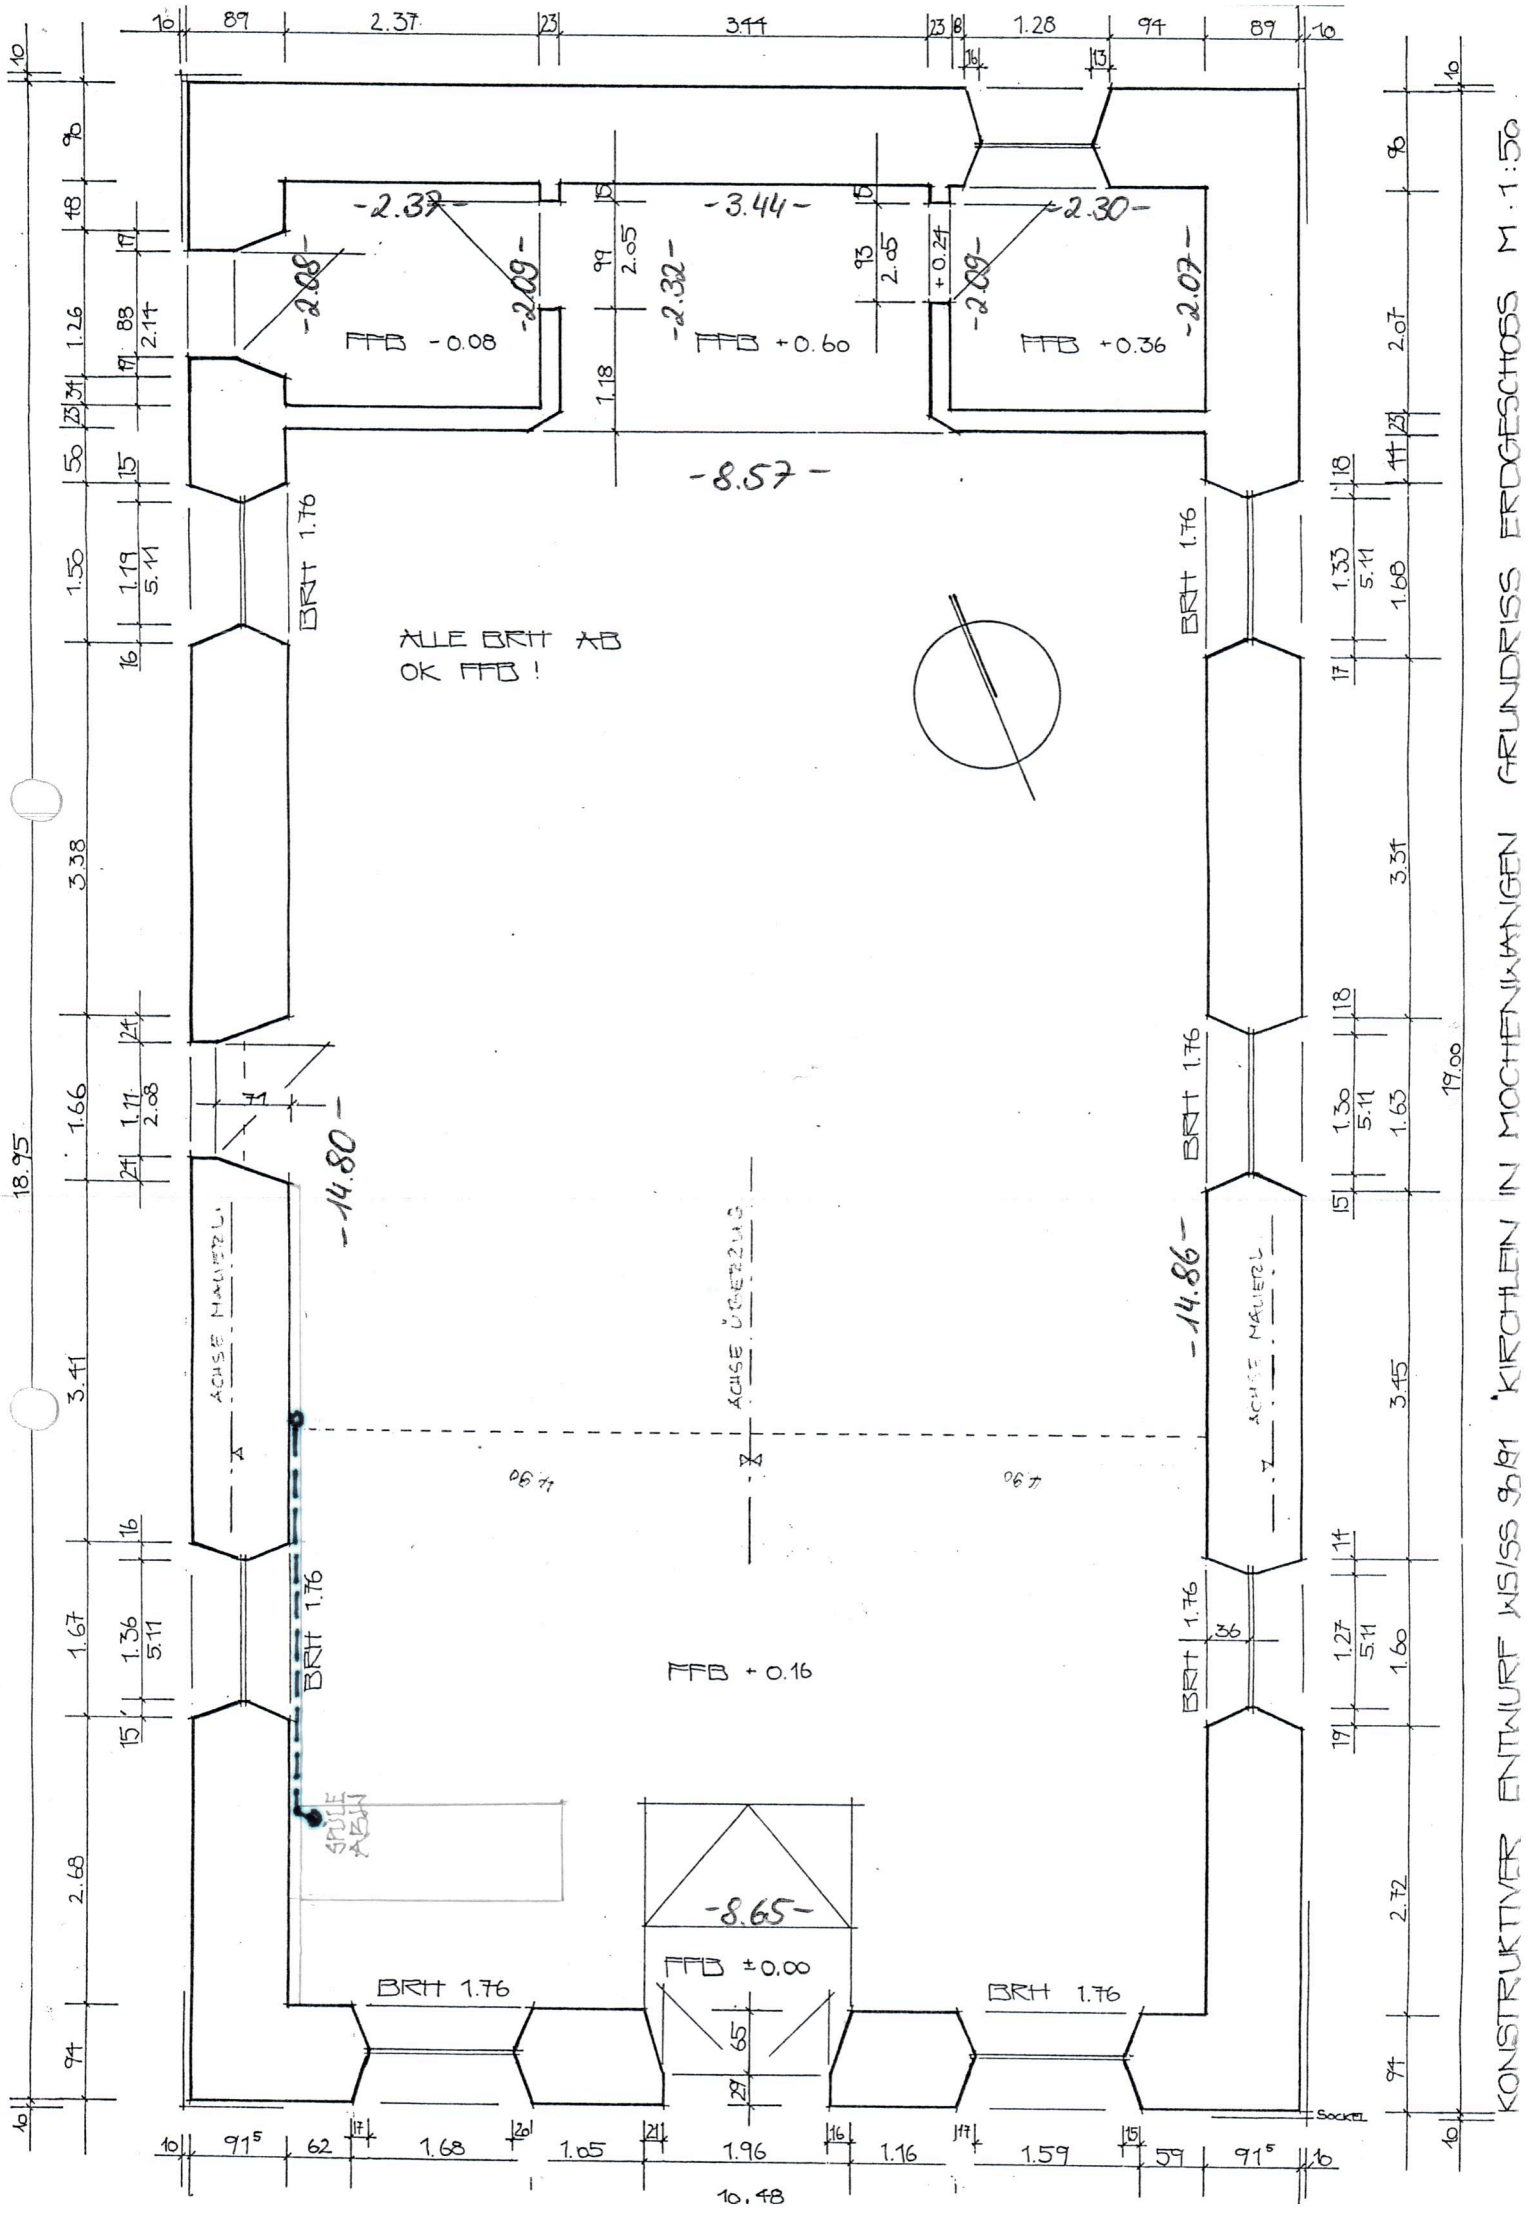
KONSTRUKTIVER ENTWURF WS/SS 90/91 KIRCHLEIN IN MOCHENWANGEN GRUNDRISS ERDGESCHOSS M. 1:50
ALLE BRH AB
OK FFB !
FFB -0.08
FFB +0.60
FFB +0.36
FFB +0.16
FFB ±0.00
-2.37-
-3.44-
-2.30-
-2.08-
-2.09-
-2.32-
-2.09-
-2.07-
-8.57-
-14.80-
-14.86-
-8.65-
BRH 1.76
ACHSE MAUERL.
ACHSE ÜBERZUG
SPÜLE ABW
SOCKEL
18.95
19.00
10.48